

# Detailplanung Junge Bühne Toggenburg im Stadtufer Lichtensteig

## Scheinwerfer

- PRO**  
Profilier
- PC**  
PC
- FR**  
Fresnel
- LED**  
LED
- PAR**  
PAR 64
- SON**  
Sonderleuchten

## Multicore/Verteiler

mit Dimmerzuteilung

5.  
13-18


mit Steckerverteiler Direktanschluss

1.  
1-6

## 6 Stk LED rgb

ohne Dimmerzuweisung / ohne  
Multicore / XLR-direkt

LED

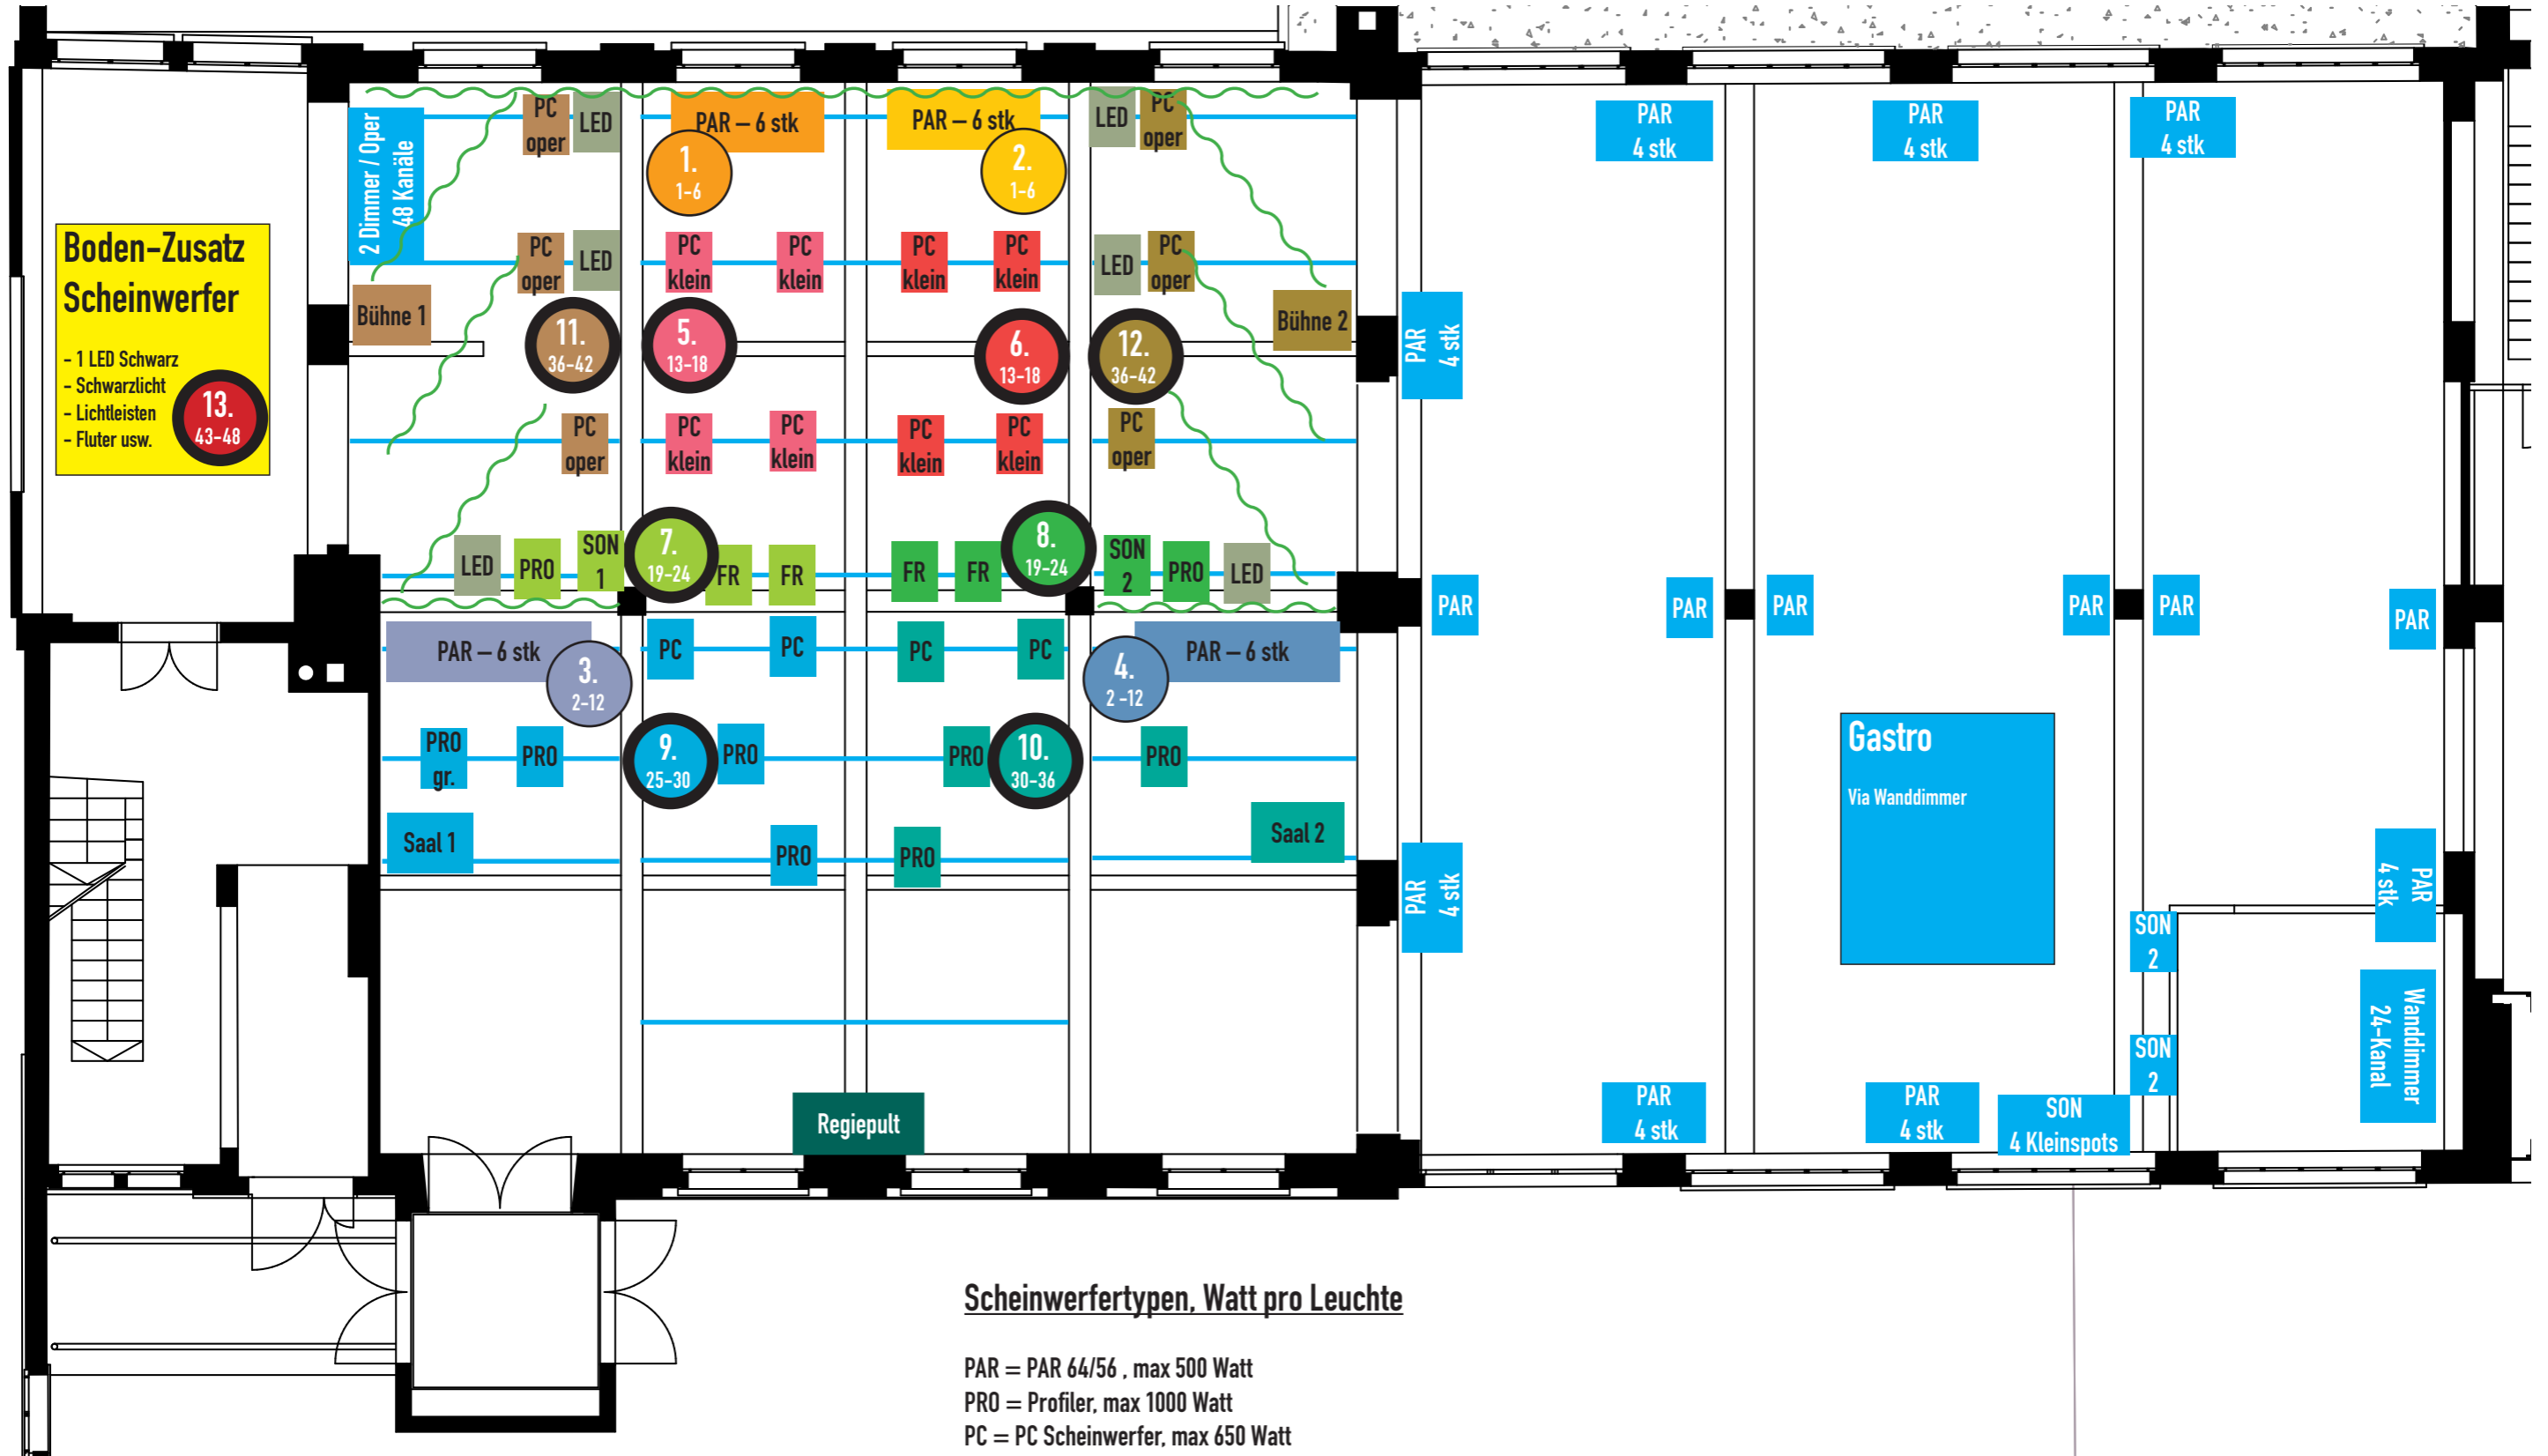

### Scheinwerfertypen, Watt pro Leuchte

- PAR = PAR 64/56 , max 500 Watt
- PRO = Profiler, max 1000 Watt
- PC = PC Scheinwerfer, max 650 Watt
- FR = Fresnel, max 650 Watt
- LED = LED/RGB max 150 Watt
- SON = Sonstige Leuchten, max 500 Watt